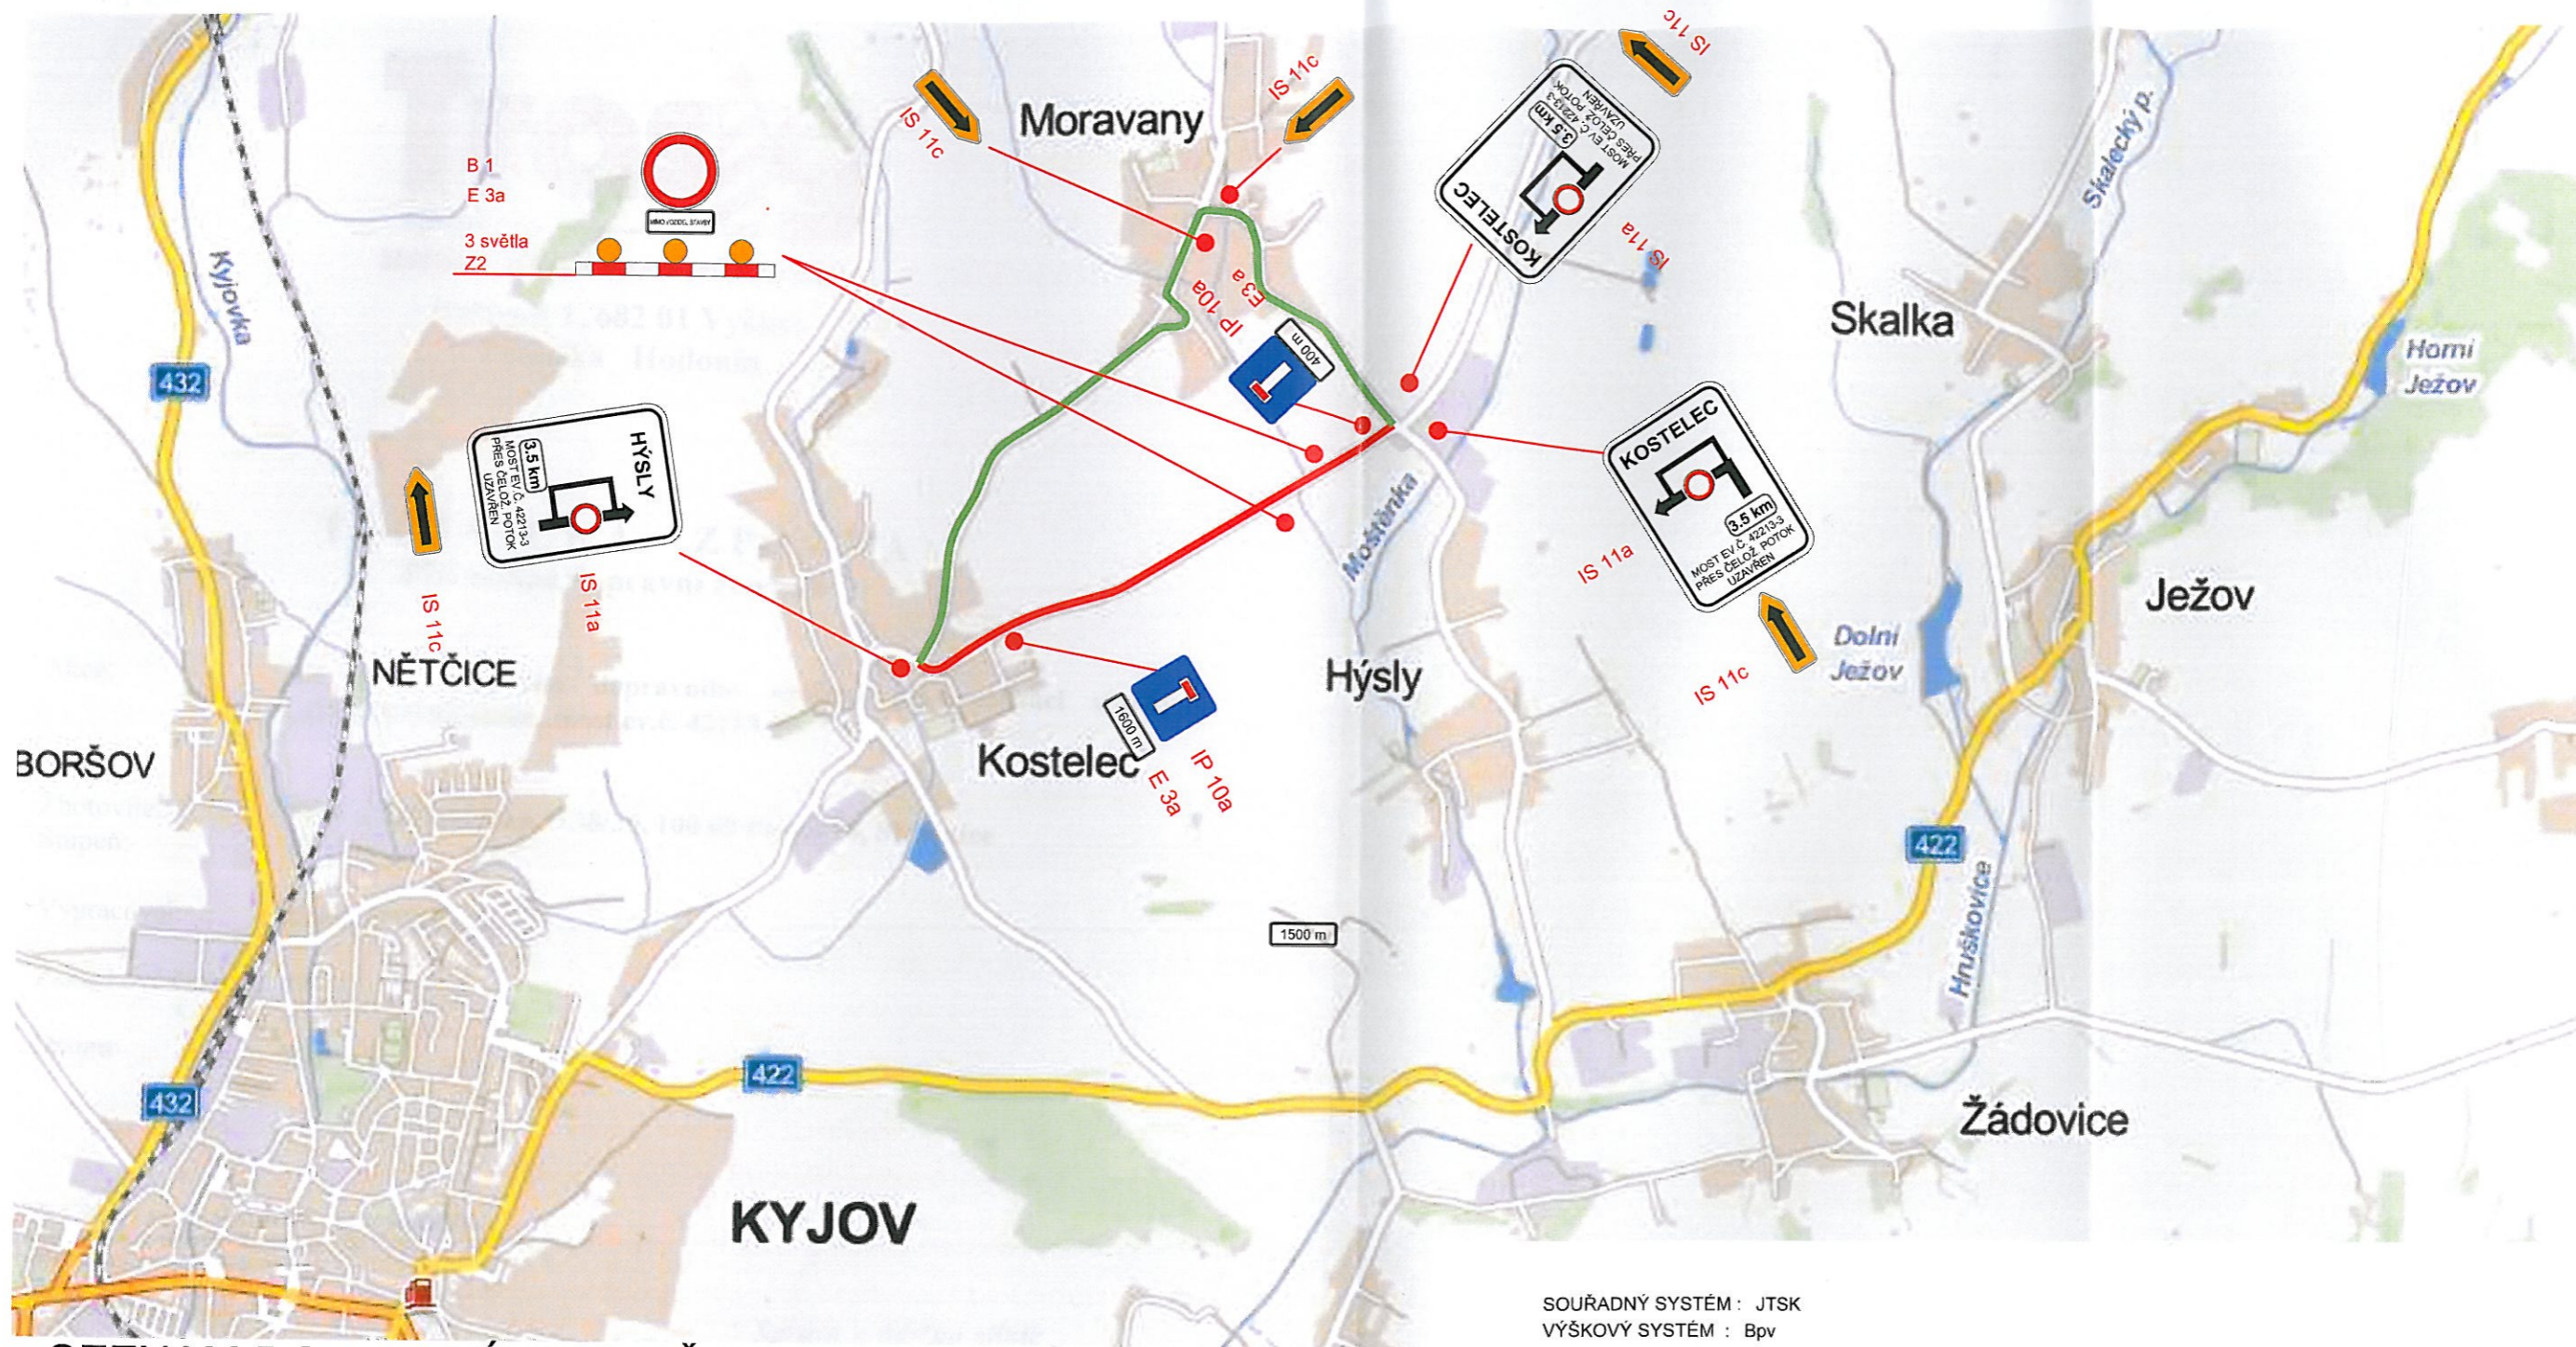
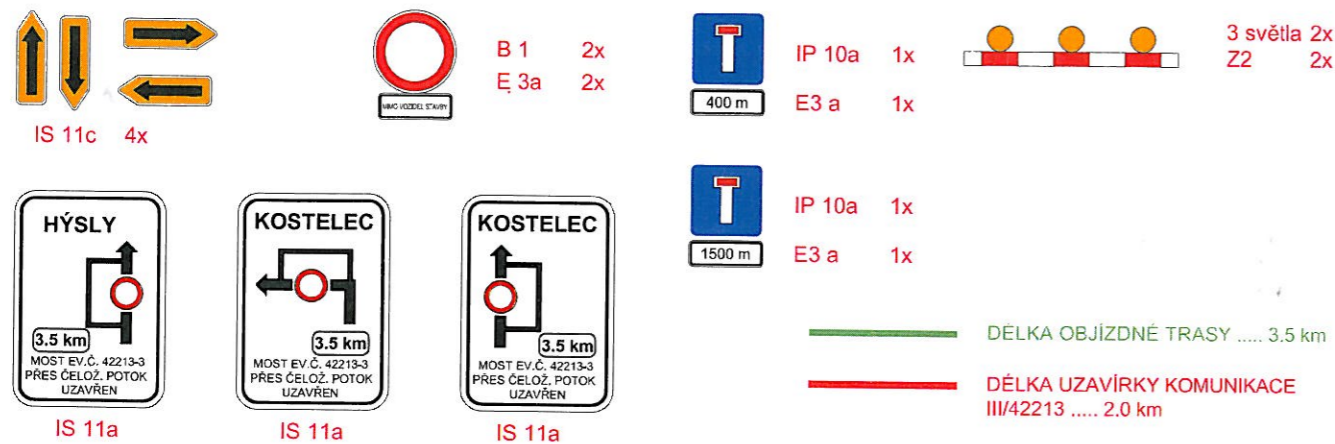


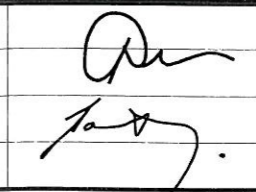

DOČASNÉ DOPRAVNÍ OPATŘENÍ



SOUŘADNÝ SYSTÉM : JTSK
VÝŠKOVÝ SYSTÉM : Bpv

SEZNAM DOPRAVNÍCH ZNAČEK



Hlavní projektant:	Ing. Jaromír RUŠAR		 Rušar mosty s.r.o. Majdalenky 19, 638 00 Brno Tel., fax: 545 222 037 E-mail: info@rusar.cz
Zodpovědný projektant:	Ing. Jaromír RUŠAR		
Vypracoval:	Ing. Jaroslav BABÁČEK		
Kontroloval:	Ing. Jaromír RUŠAR		
Kraj:	Jihomoravský	Datum:	10 / 2012
Zadavatel:	Správa a údržba silnic Jihomoravského kraje, příspěvková organizace kraje	Formát:	3 A4
Název akce:	III/42213 KOSTELEC, MOST EV.Č. 42213-3	Měřítko:	
Název objektu:	E - ZÁSADY ORGANIZACE VÝSTAVBY	Účel:	DSP+PDPS
Název výkresu:	DOČASNÉ DOPRAVNÍ OPATŘENÍ	Čís.zakáz.:	12 - 2012
		Archivní čís.:	46 - 2012
		Čís.soupravy:	Čís. výkresu:
			02